


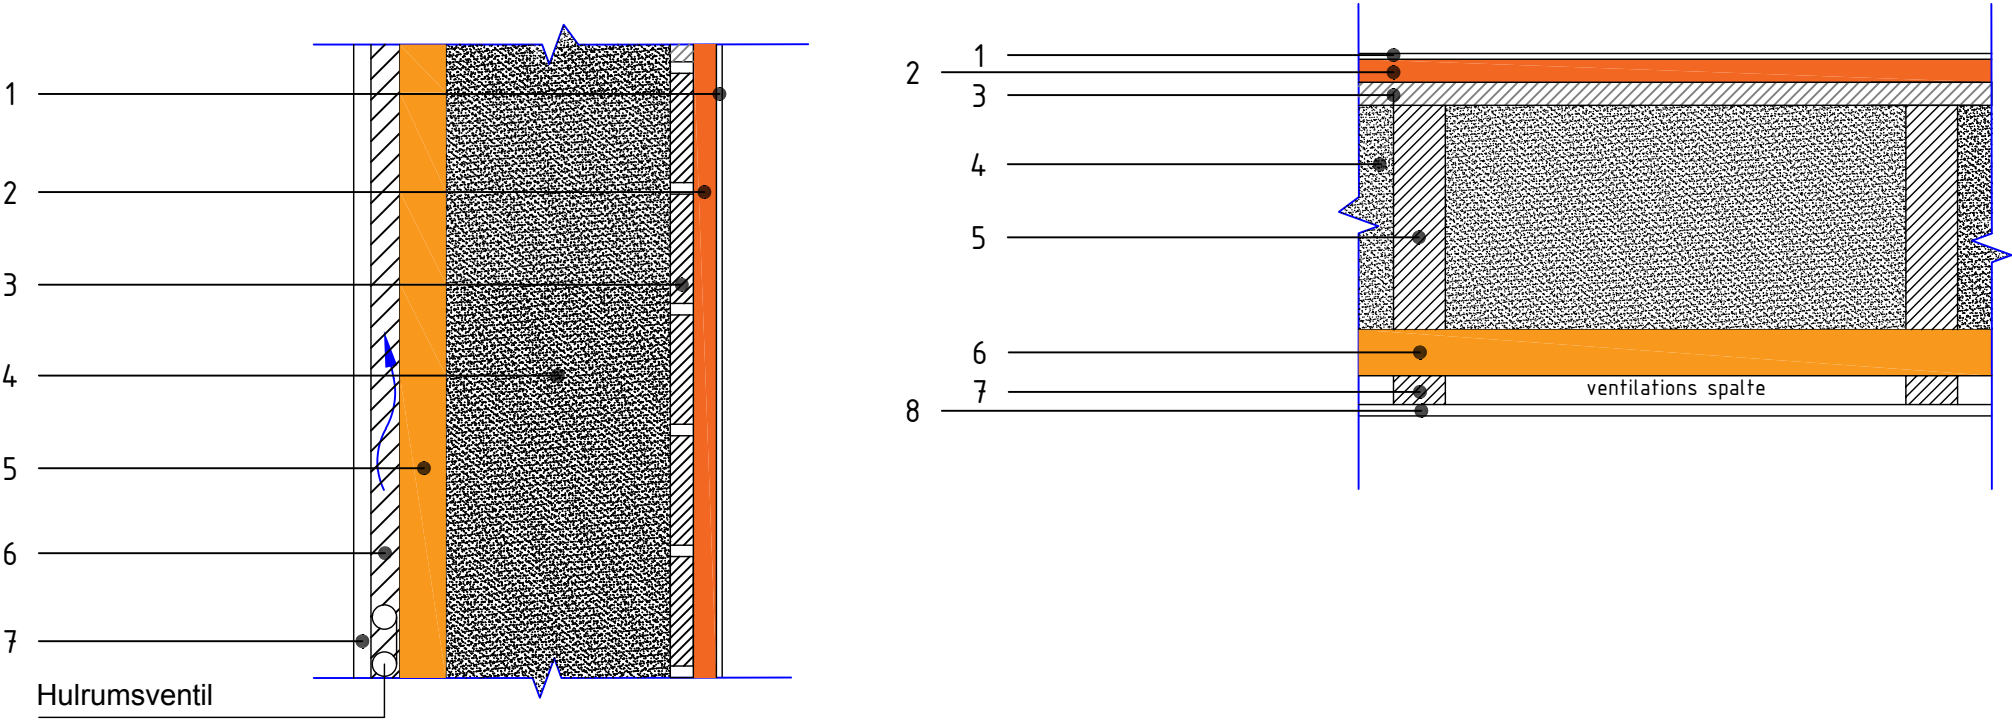

1	Kalk eller ler-puds
2	WOODFIBER 250
3	Forskalling 19x95 mm, med 10 mm afstand på træskellet 45x195-295 mm
4	WOODFIBER AIR D-s2,d0
5	Træskellet 45x195-295 mm
6	WOODFIBER TOP 40 MM
7	Afstandsliste - 45x25 mm (ventilations spalte)
8	Beklædning efter kundeønske

